


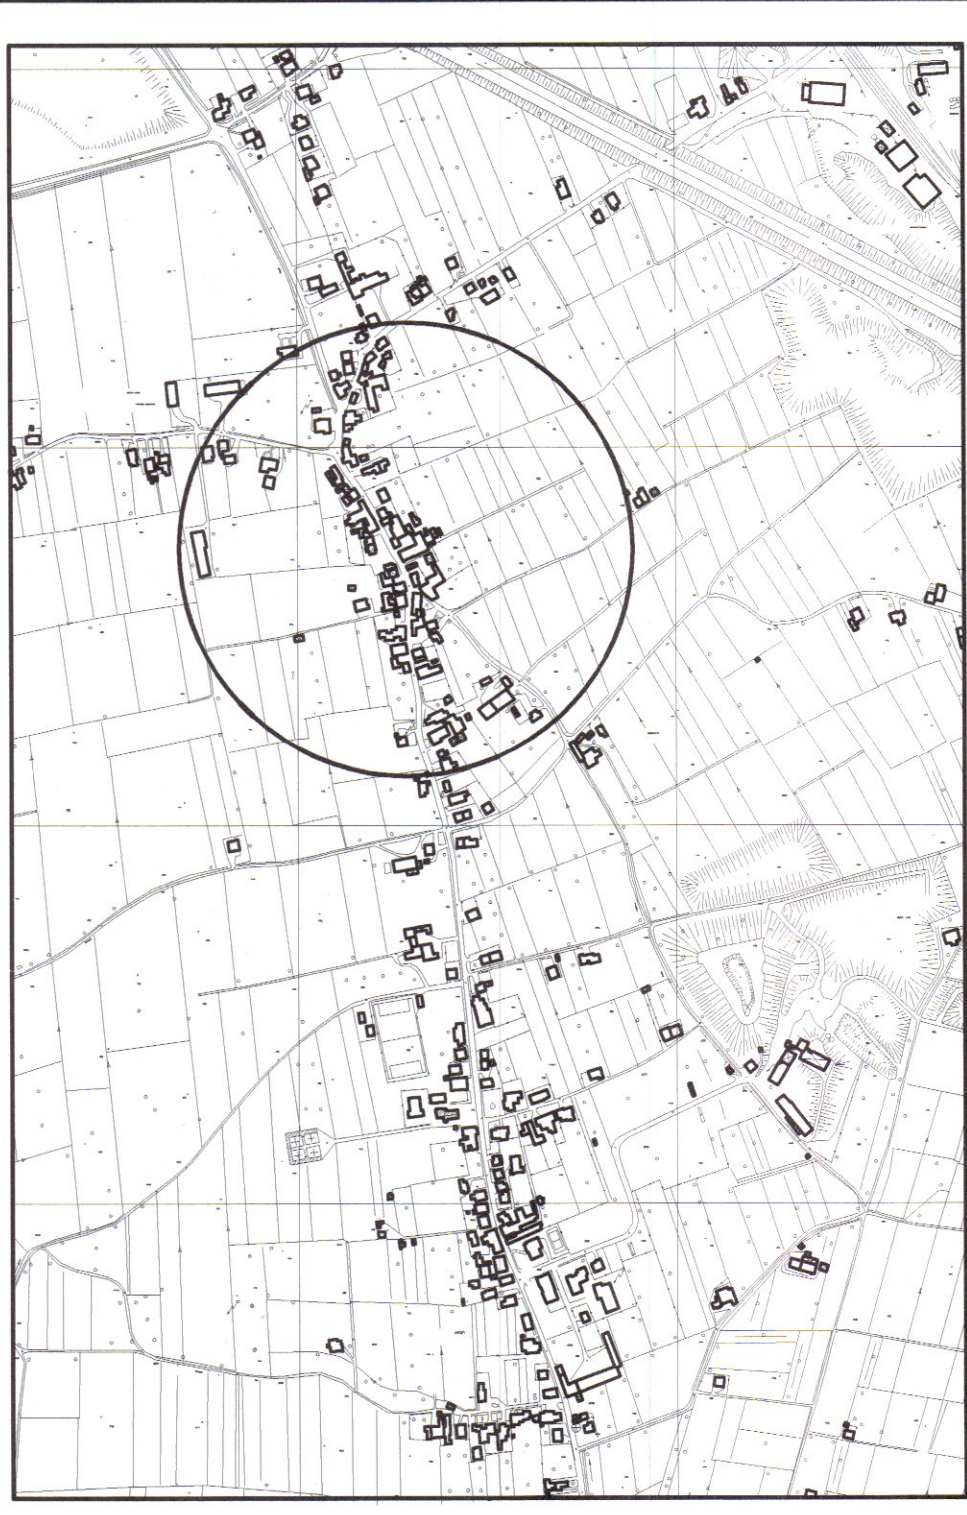

COMUNE DI MONTECCHIO PRECALCINO - LOCALITÀ LEVÀ - ADDETTAMENTO SULLA LEVÀ

ESTREMI ADOZIONE

ESTREMI C.E.C.

PROTOCOLLO

ESTREMI DEPOSITO

ESTREMI PUBBLICAZIONE

ESTREMI APPROVAZIONE

REGIONE VENETO
PROVINCIA DI VICENZA
COMUNE DI
MONTECCHIO
PRECALCINO

- Levà -
PROGETTO
DESTINAZIONE D'USO
AREE SCOPERTE

IL PROGETTISTA


IL SEGRETARIO

IL SINDACO




TAVOLA NUMERO
9
SU 16 TAVOLE

DATA ARRETRATI 22 MARZO 2019

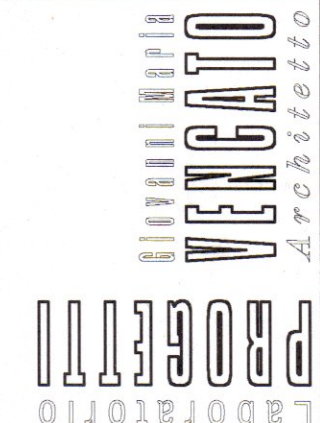

LEVÀ
MONTECCHIO
PRECALCINO

SCALA 1:500

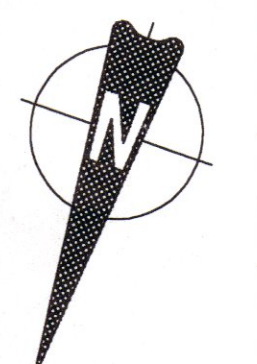

DATA PER L'IMPIANTO ORIZZONTALE



VERIFICA SODDISFACIMENTO FABBRICAZIONE DI STANDARD URBANISTICI

- DATI DI PROGETTO


NUOVI ABITANTI INSEDIABILI: mc.28079/150mc/ab. = ab. 187

STANDARD URBANISTICO PRIMARIO: mcq/ab. 8,50


FABBRICAZIONE STANDARD PRIMARIO: ab. 187 x mcq/ab. 8,50 = mcq. 1580

- CALCOLO SUPERFICI A STANDARD NEL PRESENTE P.D.R.

- 1 -	mcq. 880
- 2 -	mcq. 325
- 3 -	mcq. 510
- 4 -	mcq. 256
- 5 -	mcq. 314
- 6 -	mcq. 312
- 7 -	mcq. 234
TOTALE	mcq. 2841

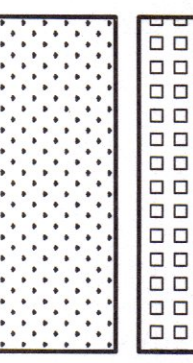


SUPERFICI A STANDARD URBANISTICI
VERDE PUBBLICO DI QUARTIERE E PARCHEGGIO - (RIF. TAV. 12)

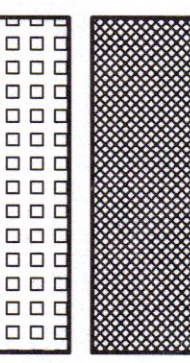

AREA CORTILE PRIVATA CON INSERIMENTO DI PERCORSO PUBBLICO PEDONALE
(riferimento: Norme tecniche Abitazione, Art. 13 e 22)



AREA PRIVATA PREVALENTEMENTE PAVIMENTATA

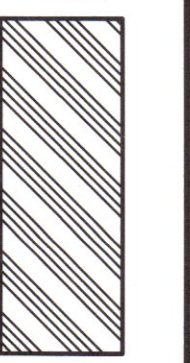


AREA PRIVATA PREVALENTEMENTE A VERDE



AREA CONDOMINIALE - CORTE COMUNALE




PERMEABILITÀ P.D.R. LEVÀ

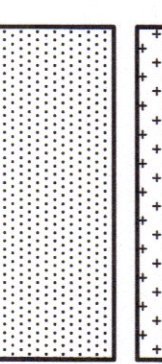


PERMEABILITÀ PUBBLICA DI PROGETTO




PARCHEGGIO PRIVATO

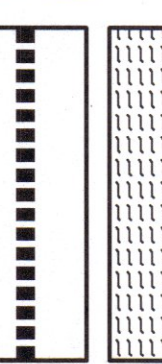

PERCORSI PUBBLICI PEDONALI E/O CICLABILI ATTREZZATI - MARCIAPIEDI
(vedere tavv. n. 14 e 15)

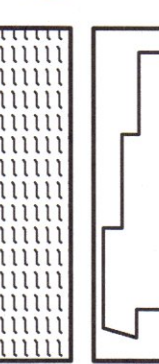

CORSI D'ACQUA INTERNI ALL'AMBITO DEL P.D.R.

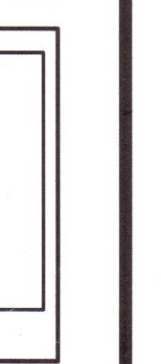

EDIFICI INTERNI ALL'AMBITO DEL P.D.R.