

STUDIO TECNICO

STUDIO ASSOCIATO PARISE

Geom. ANNA PARISE

Geom. FABIO PARISE

Dott. Ing. GUSTAVO BONOMI BOSEGGA

MONTECCHIO PRECALCINO (VI) - Viale Don Martino Chilese, 25/1 - C.A.P. 36030

Tel./fax. +39 0445 86 48 05 - e-mail: studioparise@hotmail.com - P.IVA 03147490241

Provincia di Vicenza

Comune di Montecchio Precalcino

Piano Urbanistico Attuativo per l'utilizzazione edificatoria di un'area residenziale di espansione denominato "BORTOLAN"

VICINO MARIA ANNADIR

RISERVATO AL COMUNE E/O ALTRI ENTI

TAVOLA

OGGETTO: SOTTOSERVIZI

IL TECNICO

IL TECNICO

4

Stato Attuale

Stato Modificato

UBICAZIONE

COMUNE Montecchio Precalcino FRAZ. \

VIA Bortolan N° \

CATASTO FOG. 13 MAPPALE: 966

PATI Linee preferenziali di sviluppo insediativo.art.14

PI C2.1 - Residenziale di espansione, art.27


DATA 11/04/2017 CARTELLA N° 494

FILE: Progetto_2017_494 Rev. 2

IL COMMITTENTE


IMPIANTI TECNOLOGICI RILEVATI

Scala 1:500

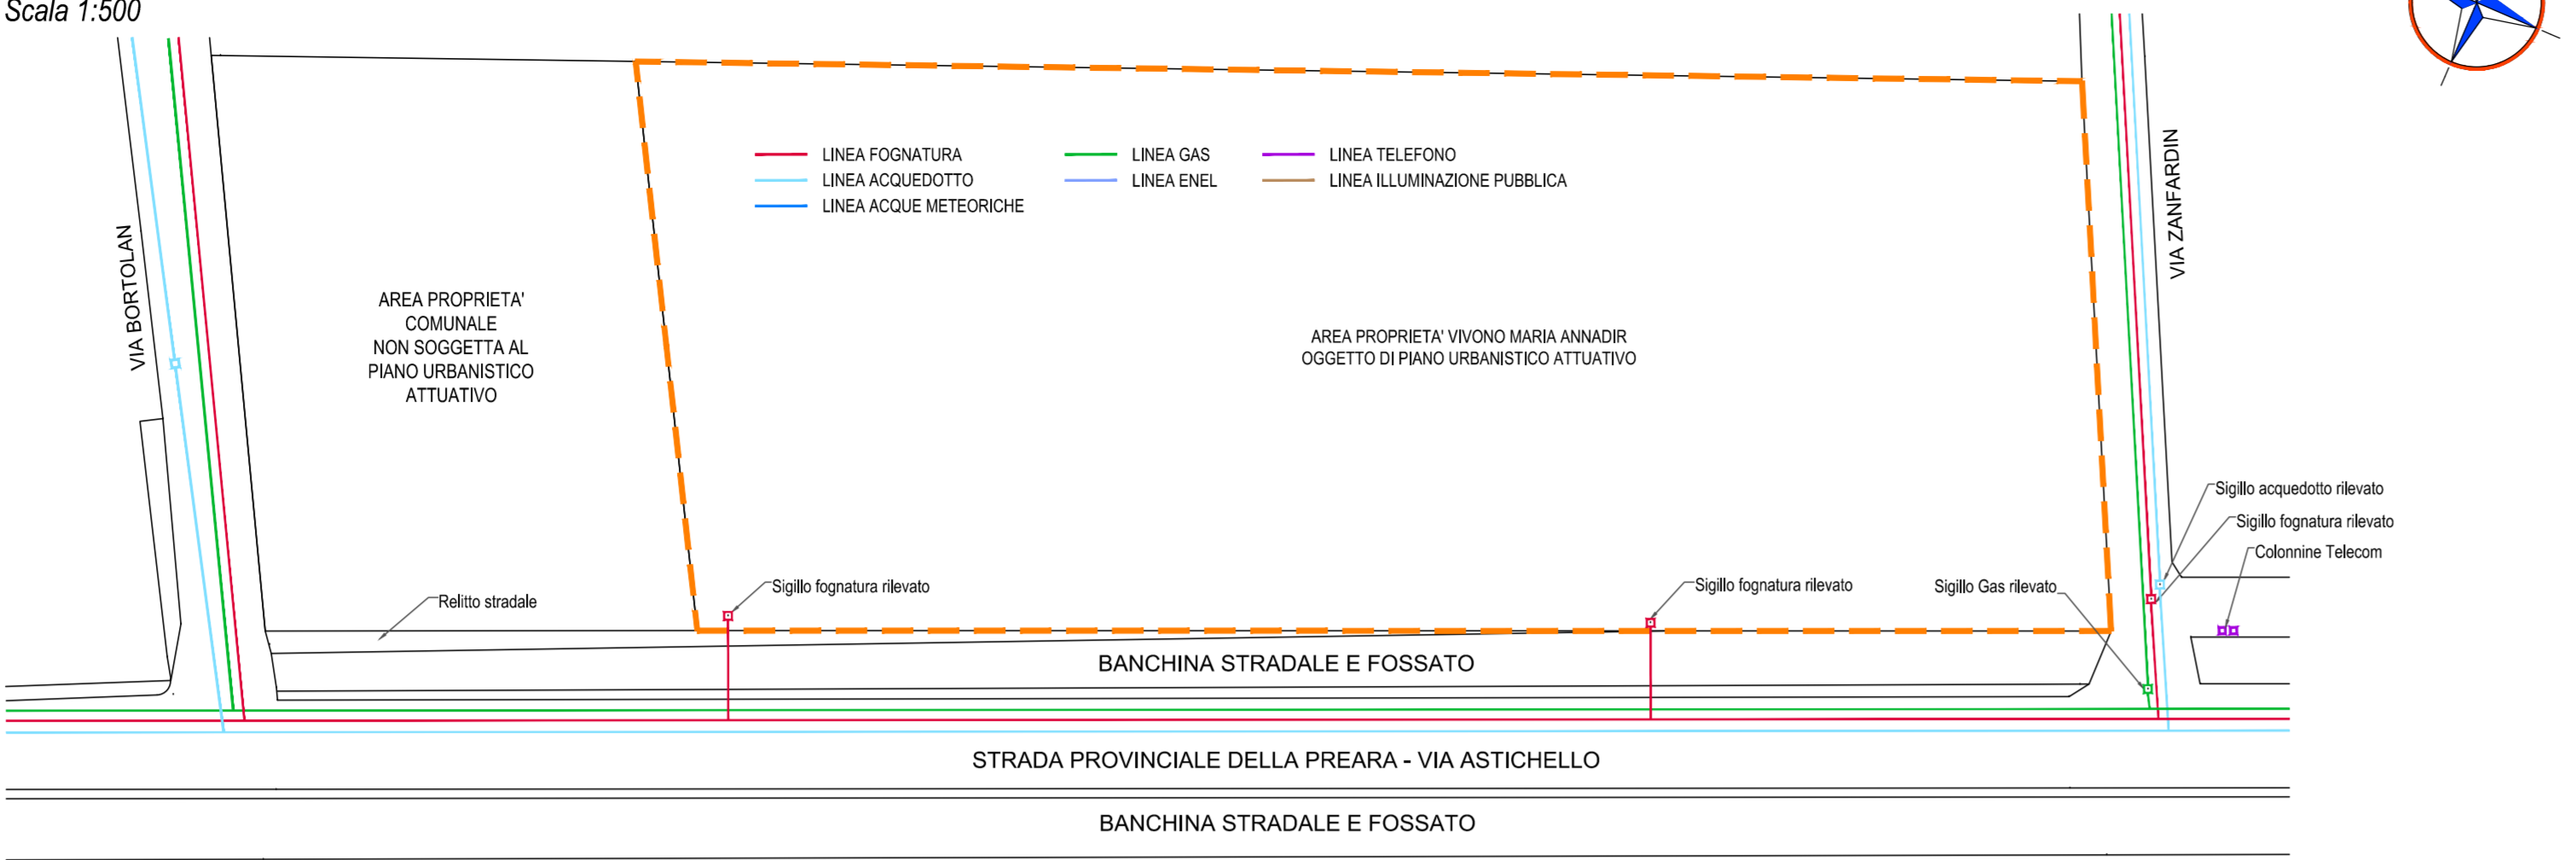

SCHEMI FOGNATURA, ACQUEDOTTO E ACQUE METEORICHE - STATO MODIFICATO

Scala 1:500

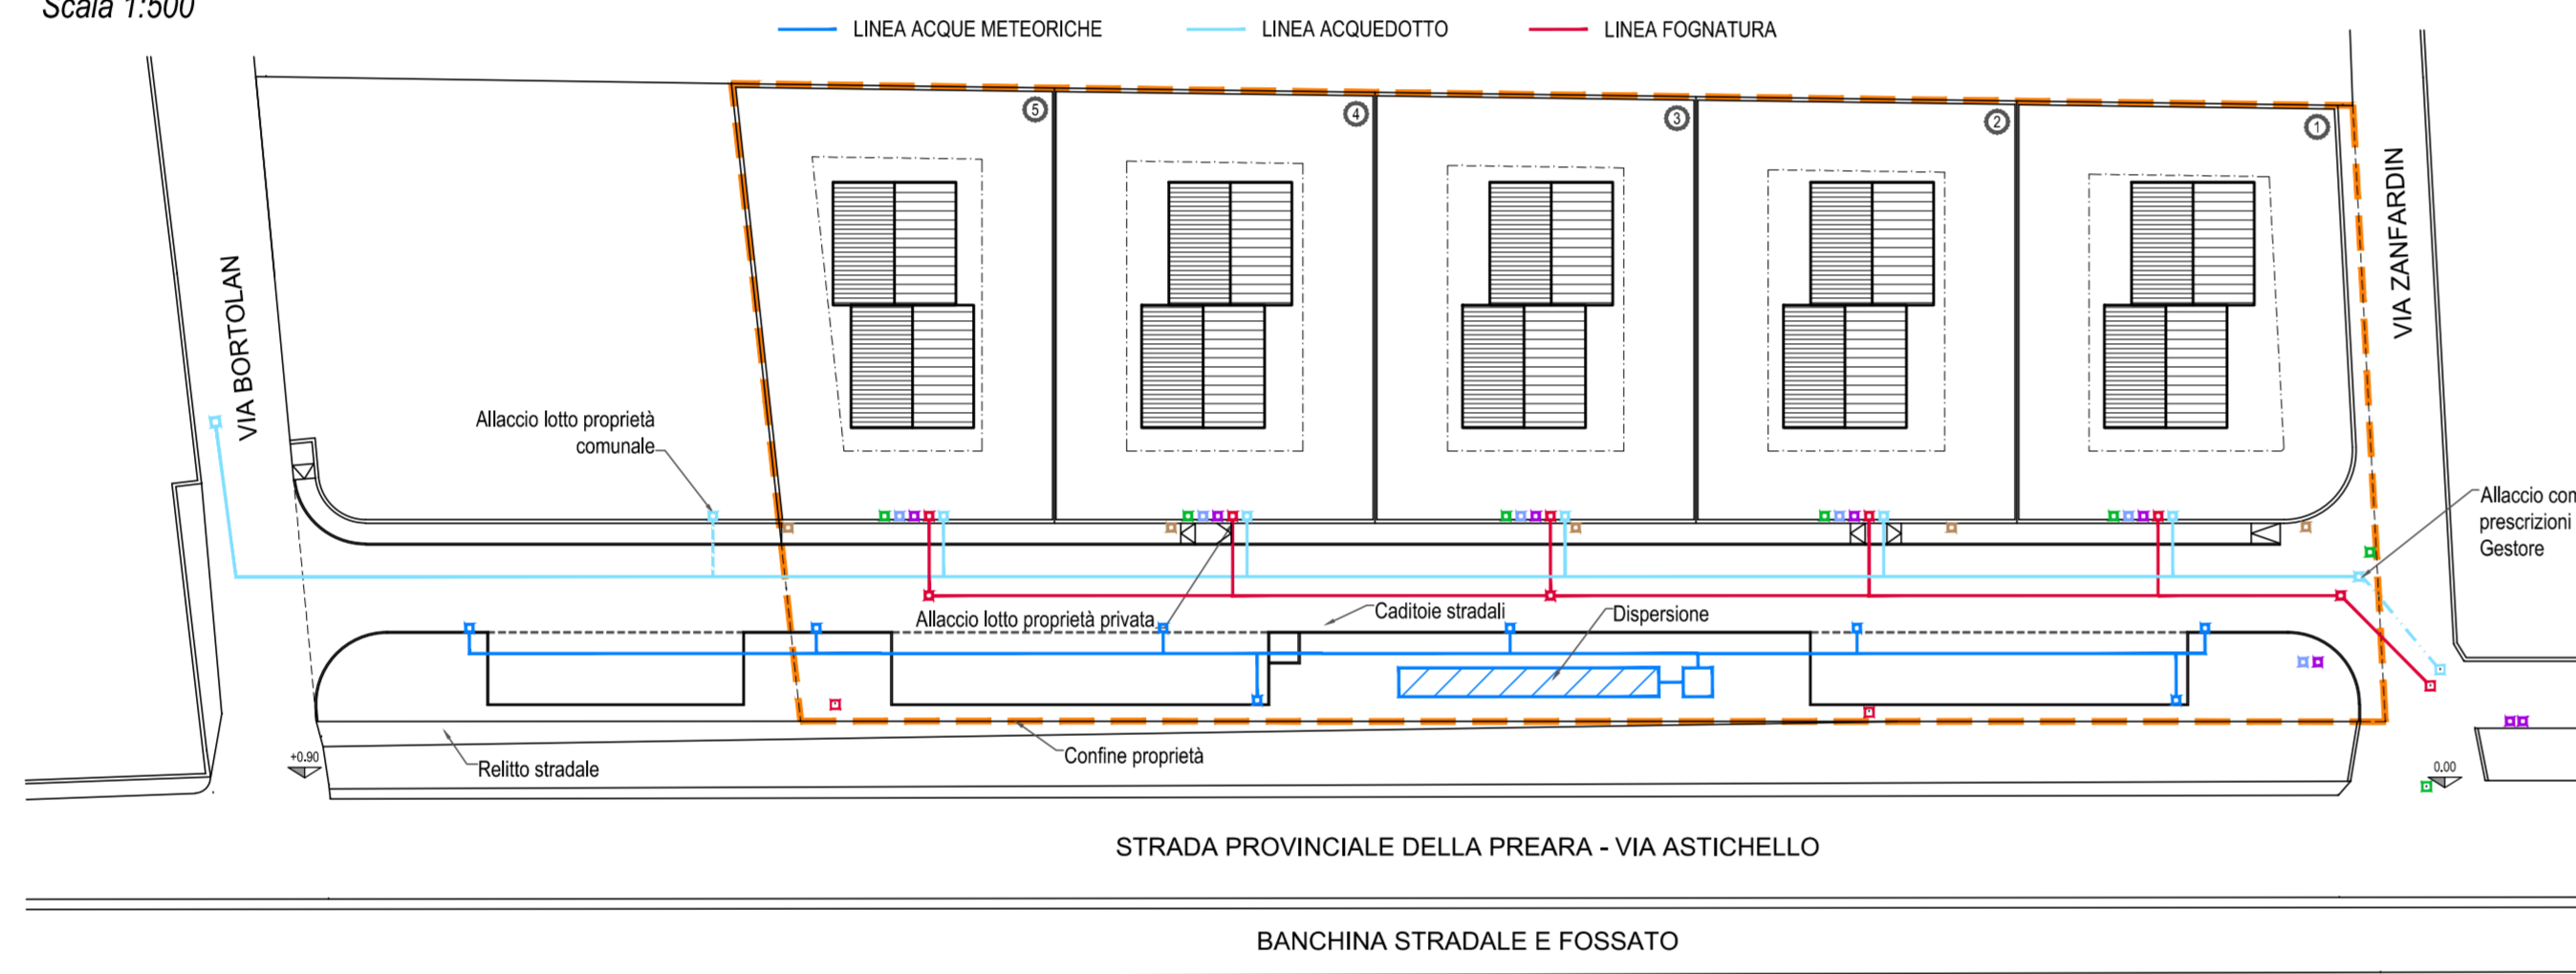

SCHEMI LINEA ENEL, TELECOM, ILLUMINAZIONE PUBBLICA, GAS - STATO MODIFICATO

Scala 1:500

