




COMUNE DI MONTECCHIO PRECALCINO

ACCORDO TRA COMUNE E SOGGETTI PRIVATI AI SENSI DELL'ART. 11 DELLA LEGGE 7 AGOSTO 1990, n. 241
e DELL'ART. 6 DELLA LEGGE REGIONALE 23 APRILE 2004, n. 11

PROVINCIA DI VICENZA

SCHEDA NORMATIVA 5/16
ACCORDO NR.

DITTA:
"IMMOBILIARE REATO s.r.l." - Via Summano

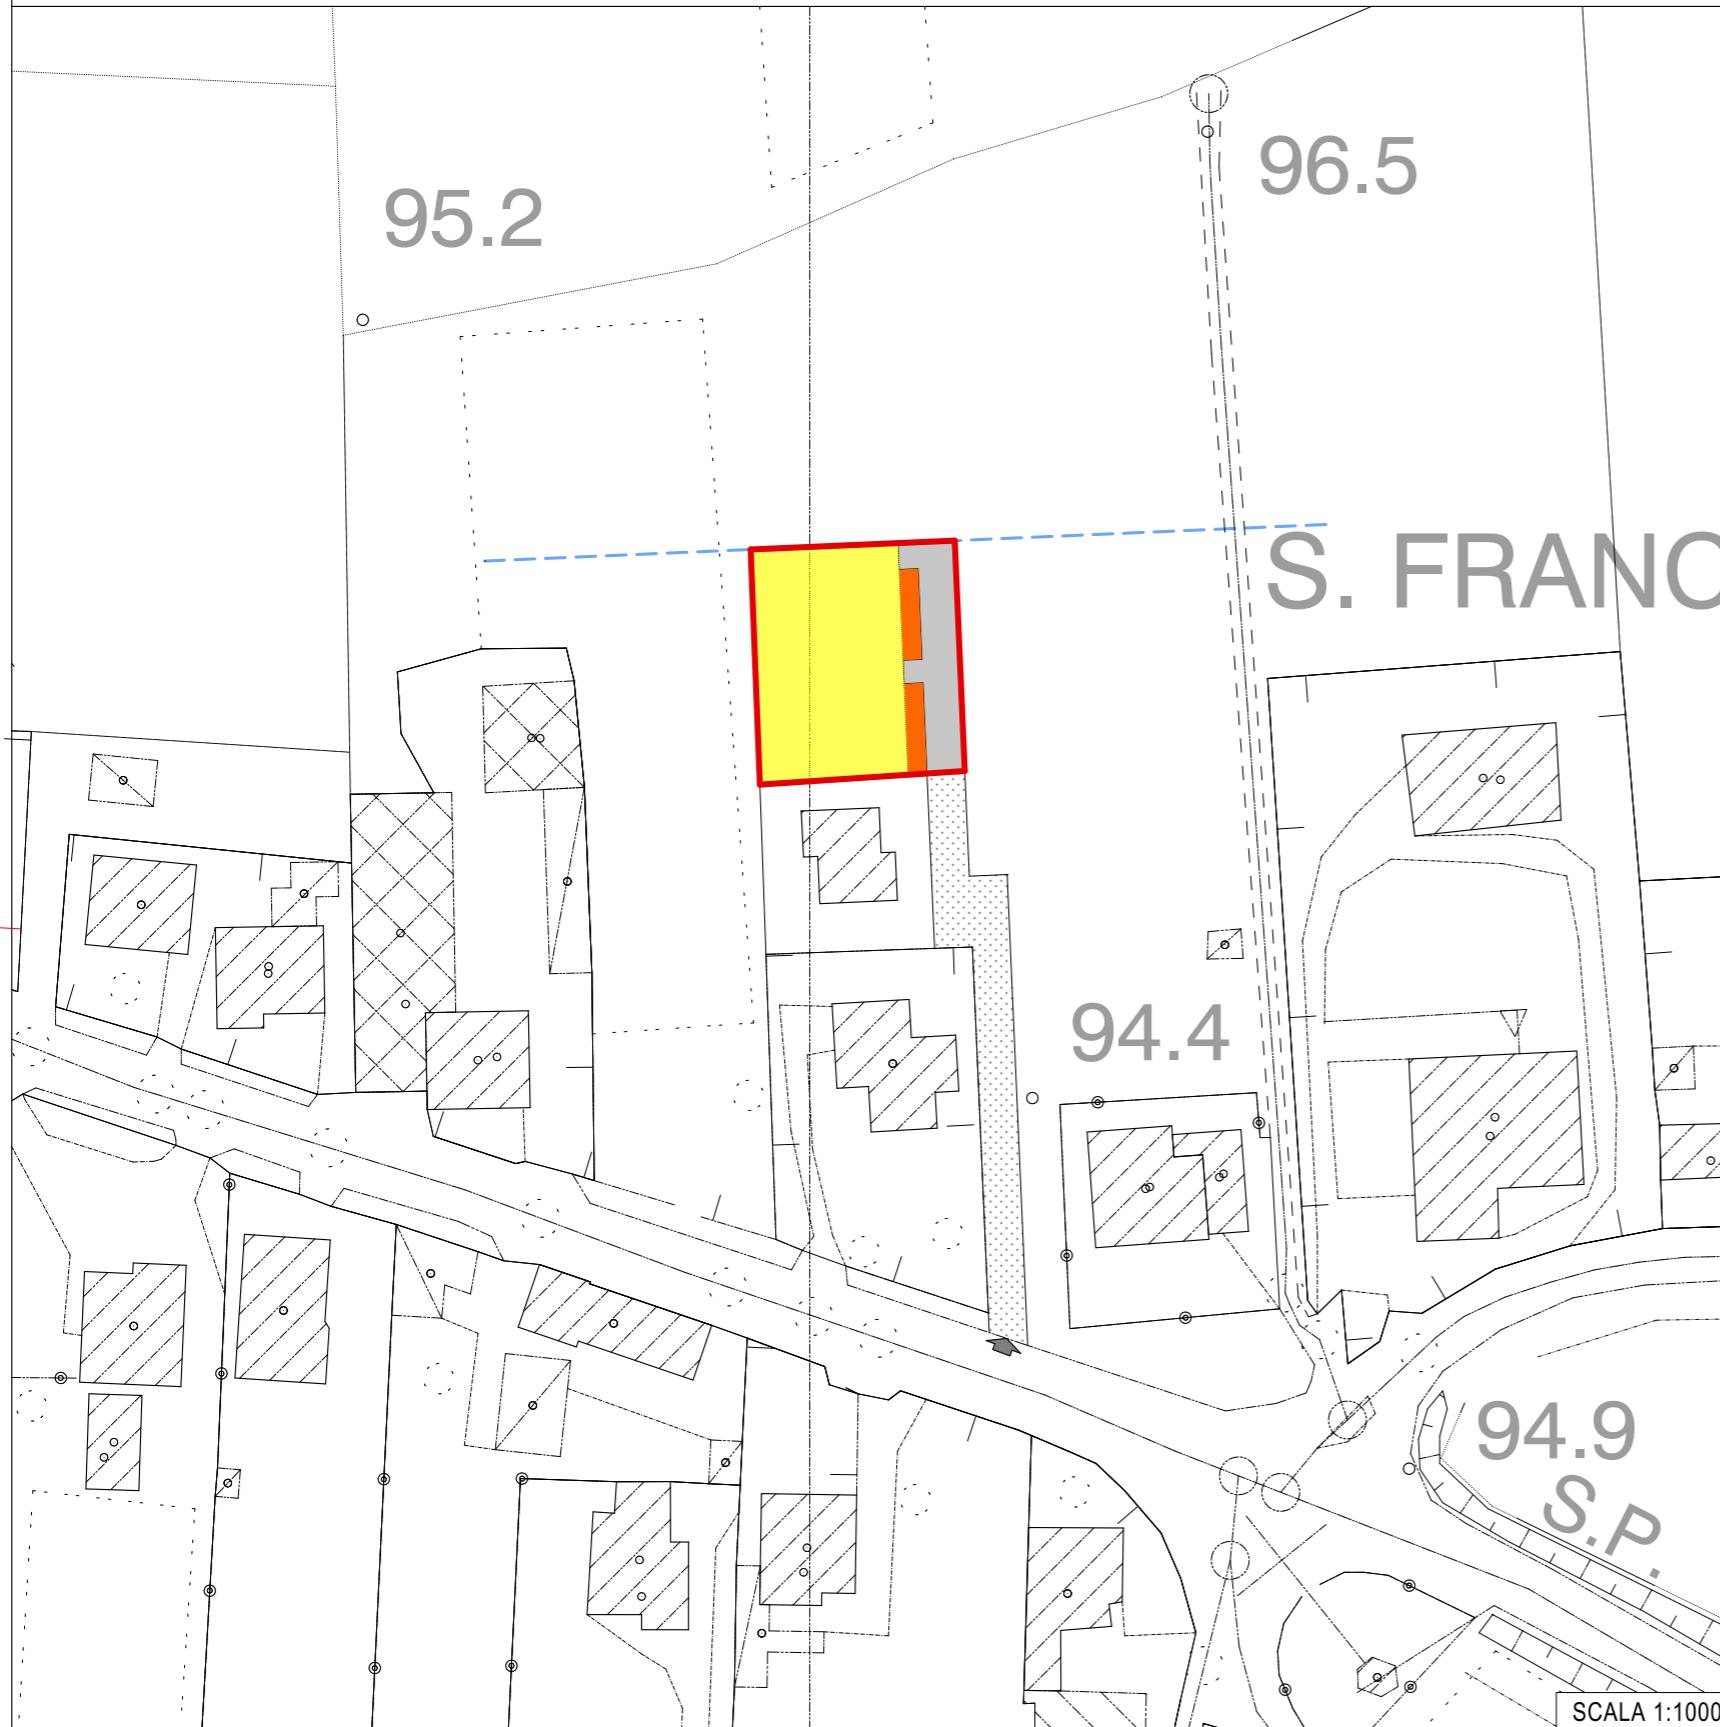

INQUADRAMENTO TERRITORIALE

Foglio nr. 2 - mappale nr. 894/p

OBIETTIVI DELL'INTERVENTO

Realizzazione di un intervento edilizio diretto a destinazione residenziale plurifamiliare previa estensione dei sottosrvizi già esistenti nella limitrofa zona e realizzazione degli standard a parcheggio commisurati all'intervento.

PARAMETRI URBANISTICI

superficie lotto	mq 840
indice di zona	mc/mq 1.30
volumetria massima	mc 1092

tipologie edilizie ammesse:
- singole, binate ,a schiera e a blocco

destinazioni d'uso ammissibili:
- residenziale

PEREQUAZIONE URBANISTICA: (art. 5 accordo)

- concorso economico per acquisizione area PEEP
di via Palazzina

LEGENDA

- PERIMETRO AREA INTERVENTO (P)
- AREA EDIFICABILE (I)
- STRADA PRIVATA DI PROGETTO (I)
- PARCHEGGI (I)
- STRADA PRIVATA ESISTENTE
- ACCESSO PRINCIPALE (P)
- LIMITE AREA DI URBANIZZAZIONE CONSOLIDATA P.A.T.I.

(I): indicativo (P): prescrittivo

MARZO 2012