



PLANIMETRIA AREA D'INTERVENTO
-Scala 1:200-

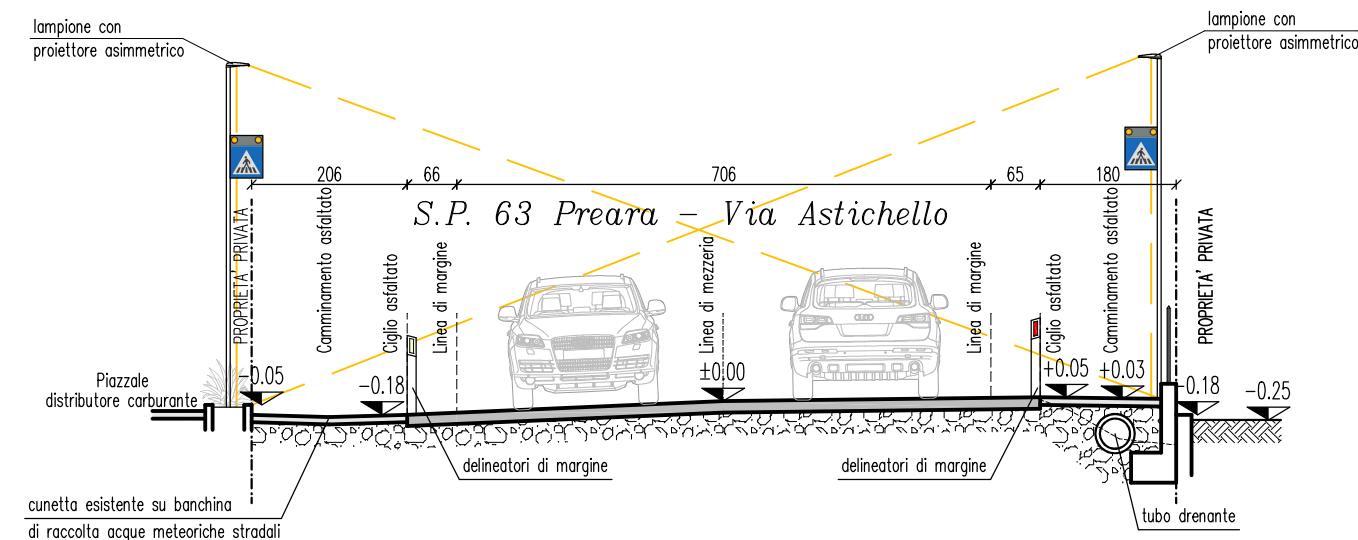

SEZIONE TRASVERSALE A-A
- Scala 1:100 -

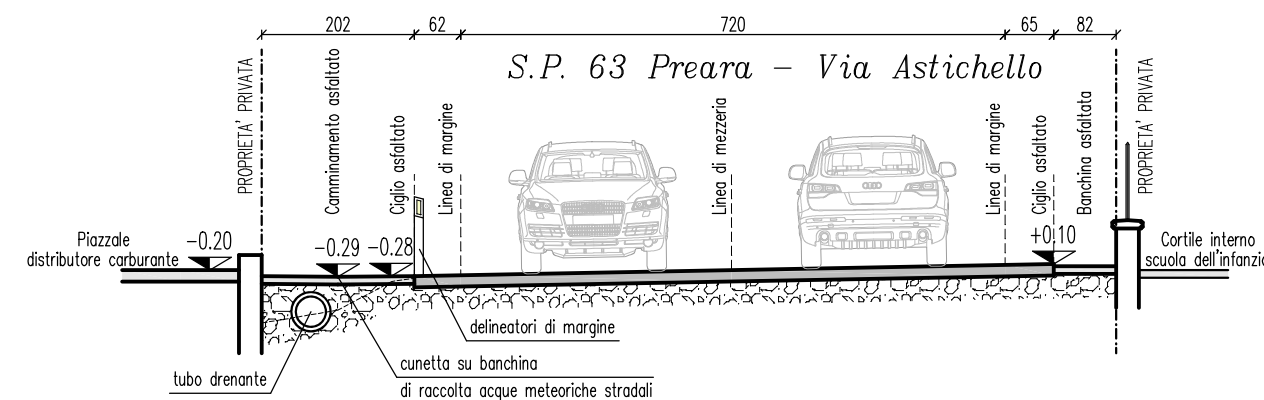

SEZIONE TRASVERSALE B-B
- Scala 1:100 -

Comune di MONTECCHIO PRECALCINO		Provincia di VICENZA
repertorio: (tav_3)	consulting di progettazione	denominazione
3	progettista — geom. diego tagliapietra	COMUNE DI MONTECCHIO PRECALCINO
	collaboratore — geom. nicola pianezzola	progetto
	scala: 1:100 1:1200	Messa in sicurezza camminamento e attraversamento pedonale in prossimità della scuola dell'infanzia, lungo S.P. 63 Preara
	data: 29/03/2024	ESECUTIVO
aggiornamenti:	tavola STATO DI PROGETTO: Planimetria area d'intervento – Sezioni	
DIEGO TAGLIAPIETRA <i>geometra</i>		
Studio TECNICO di PROGETTAZIONE – Via Del Costo n. 27, 36016 Thiene – tel./fax. 0445 381424		

Questo disegno non si può riprodurre né copiare, né comunicare a terze persone od a case concorrenti senza il nostro consenso (vigenti leggi sulle privative industriali e sulla tutela delle opere dell'ingegno)