



# PLANIMETRIA AREA D'INTERVENTO

## – Scala 1:200 –

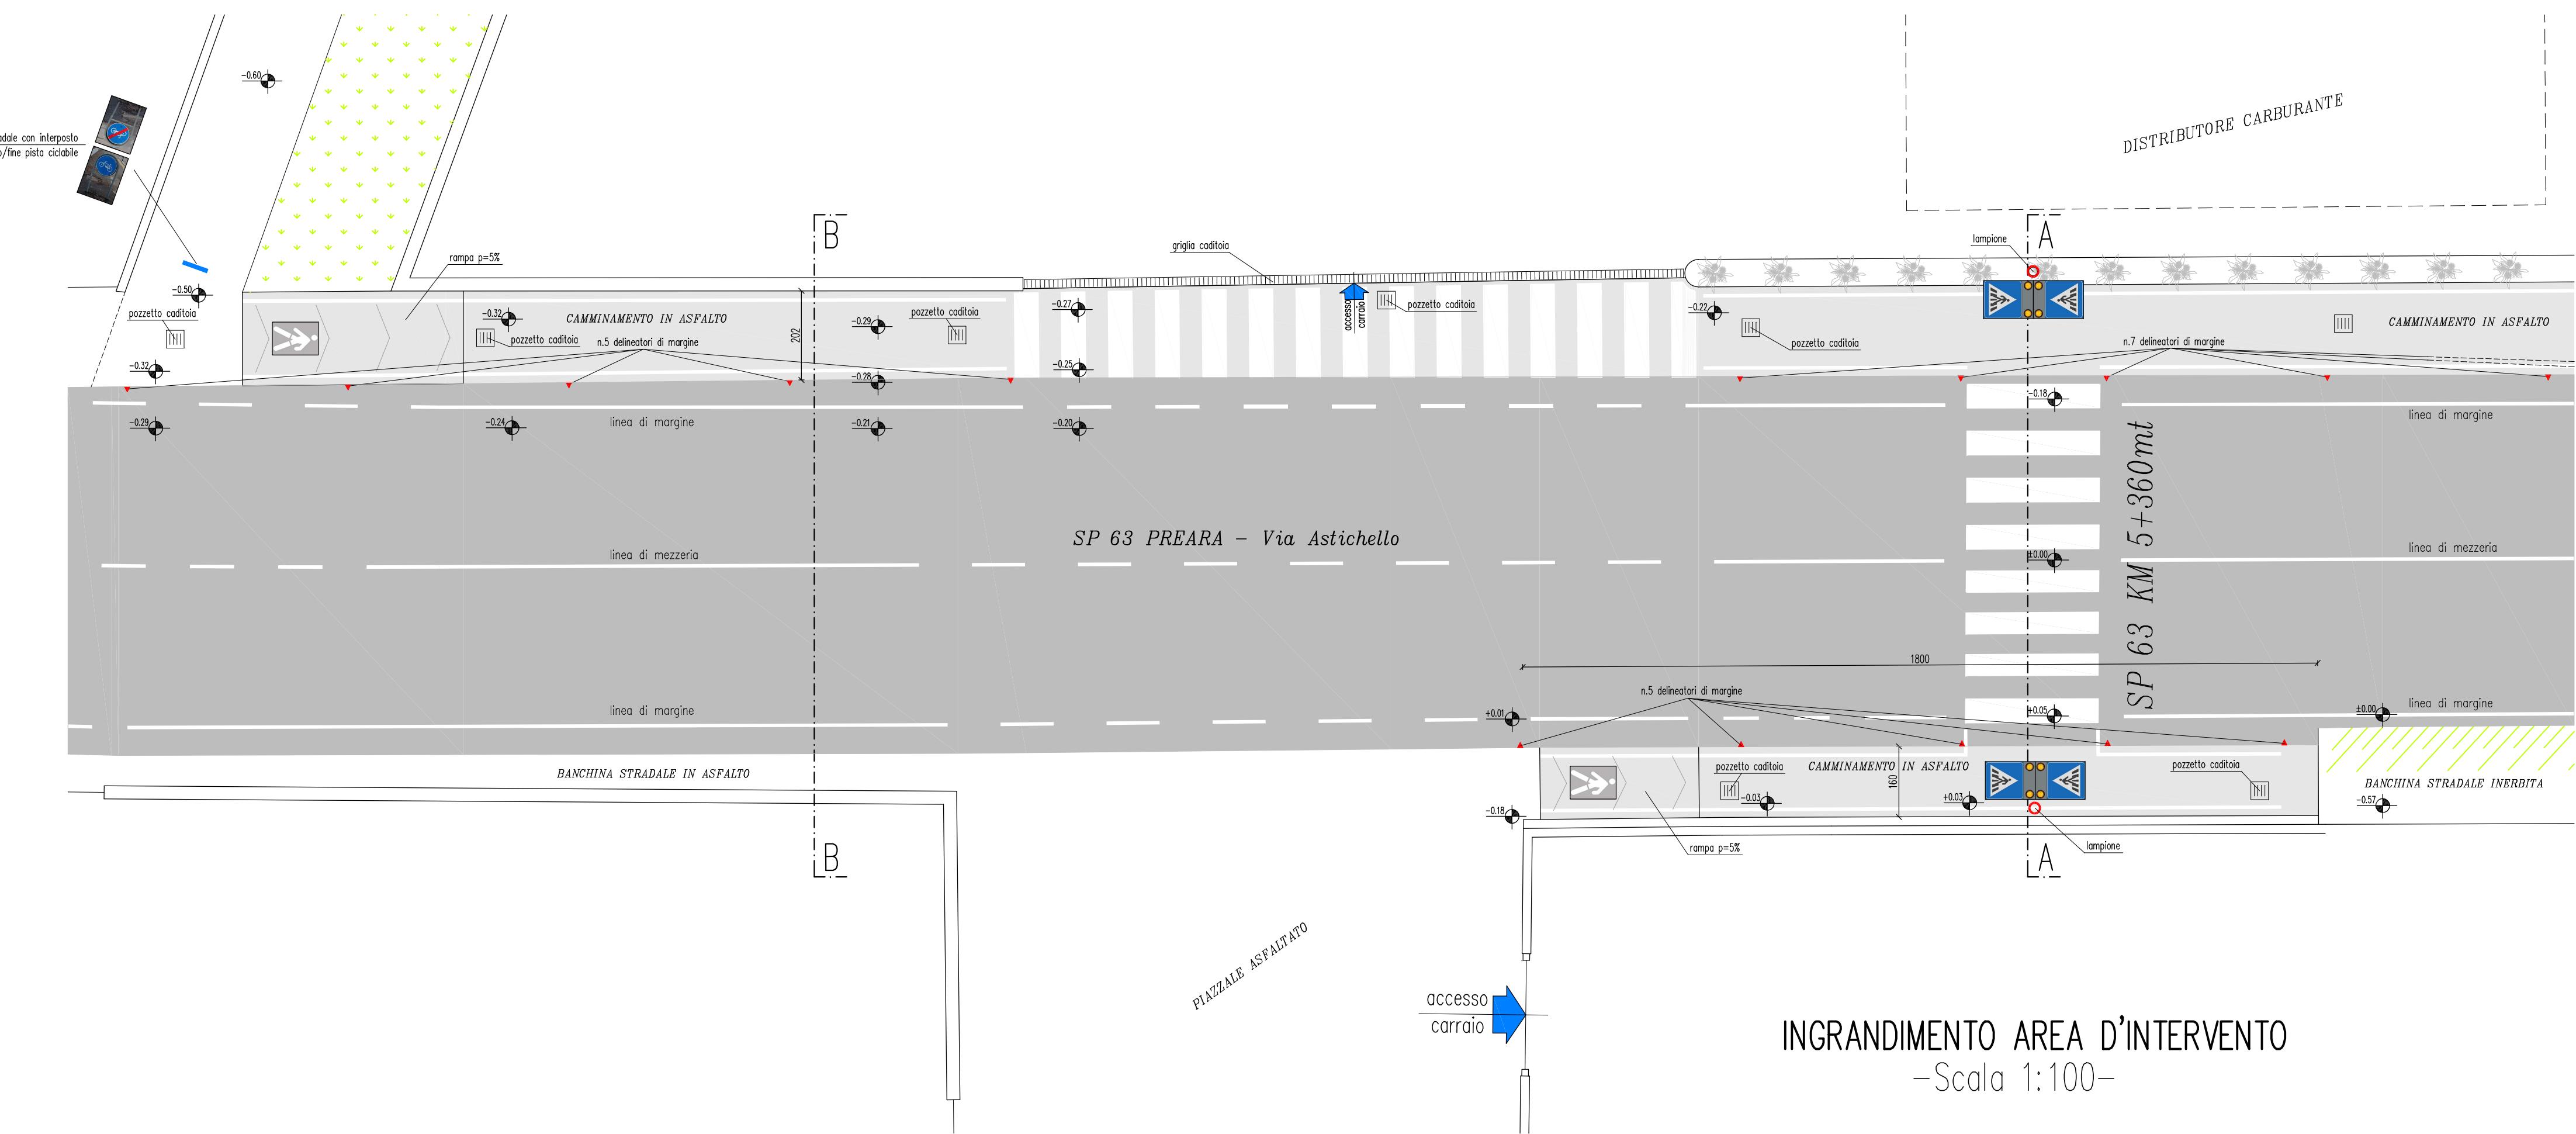

# INGRANDIMENTO AREA D'INTERVENTO

## –Scala 1:100–

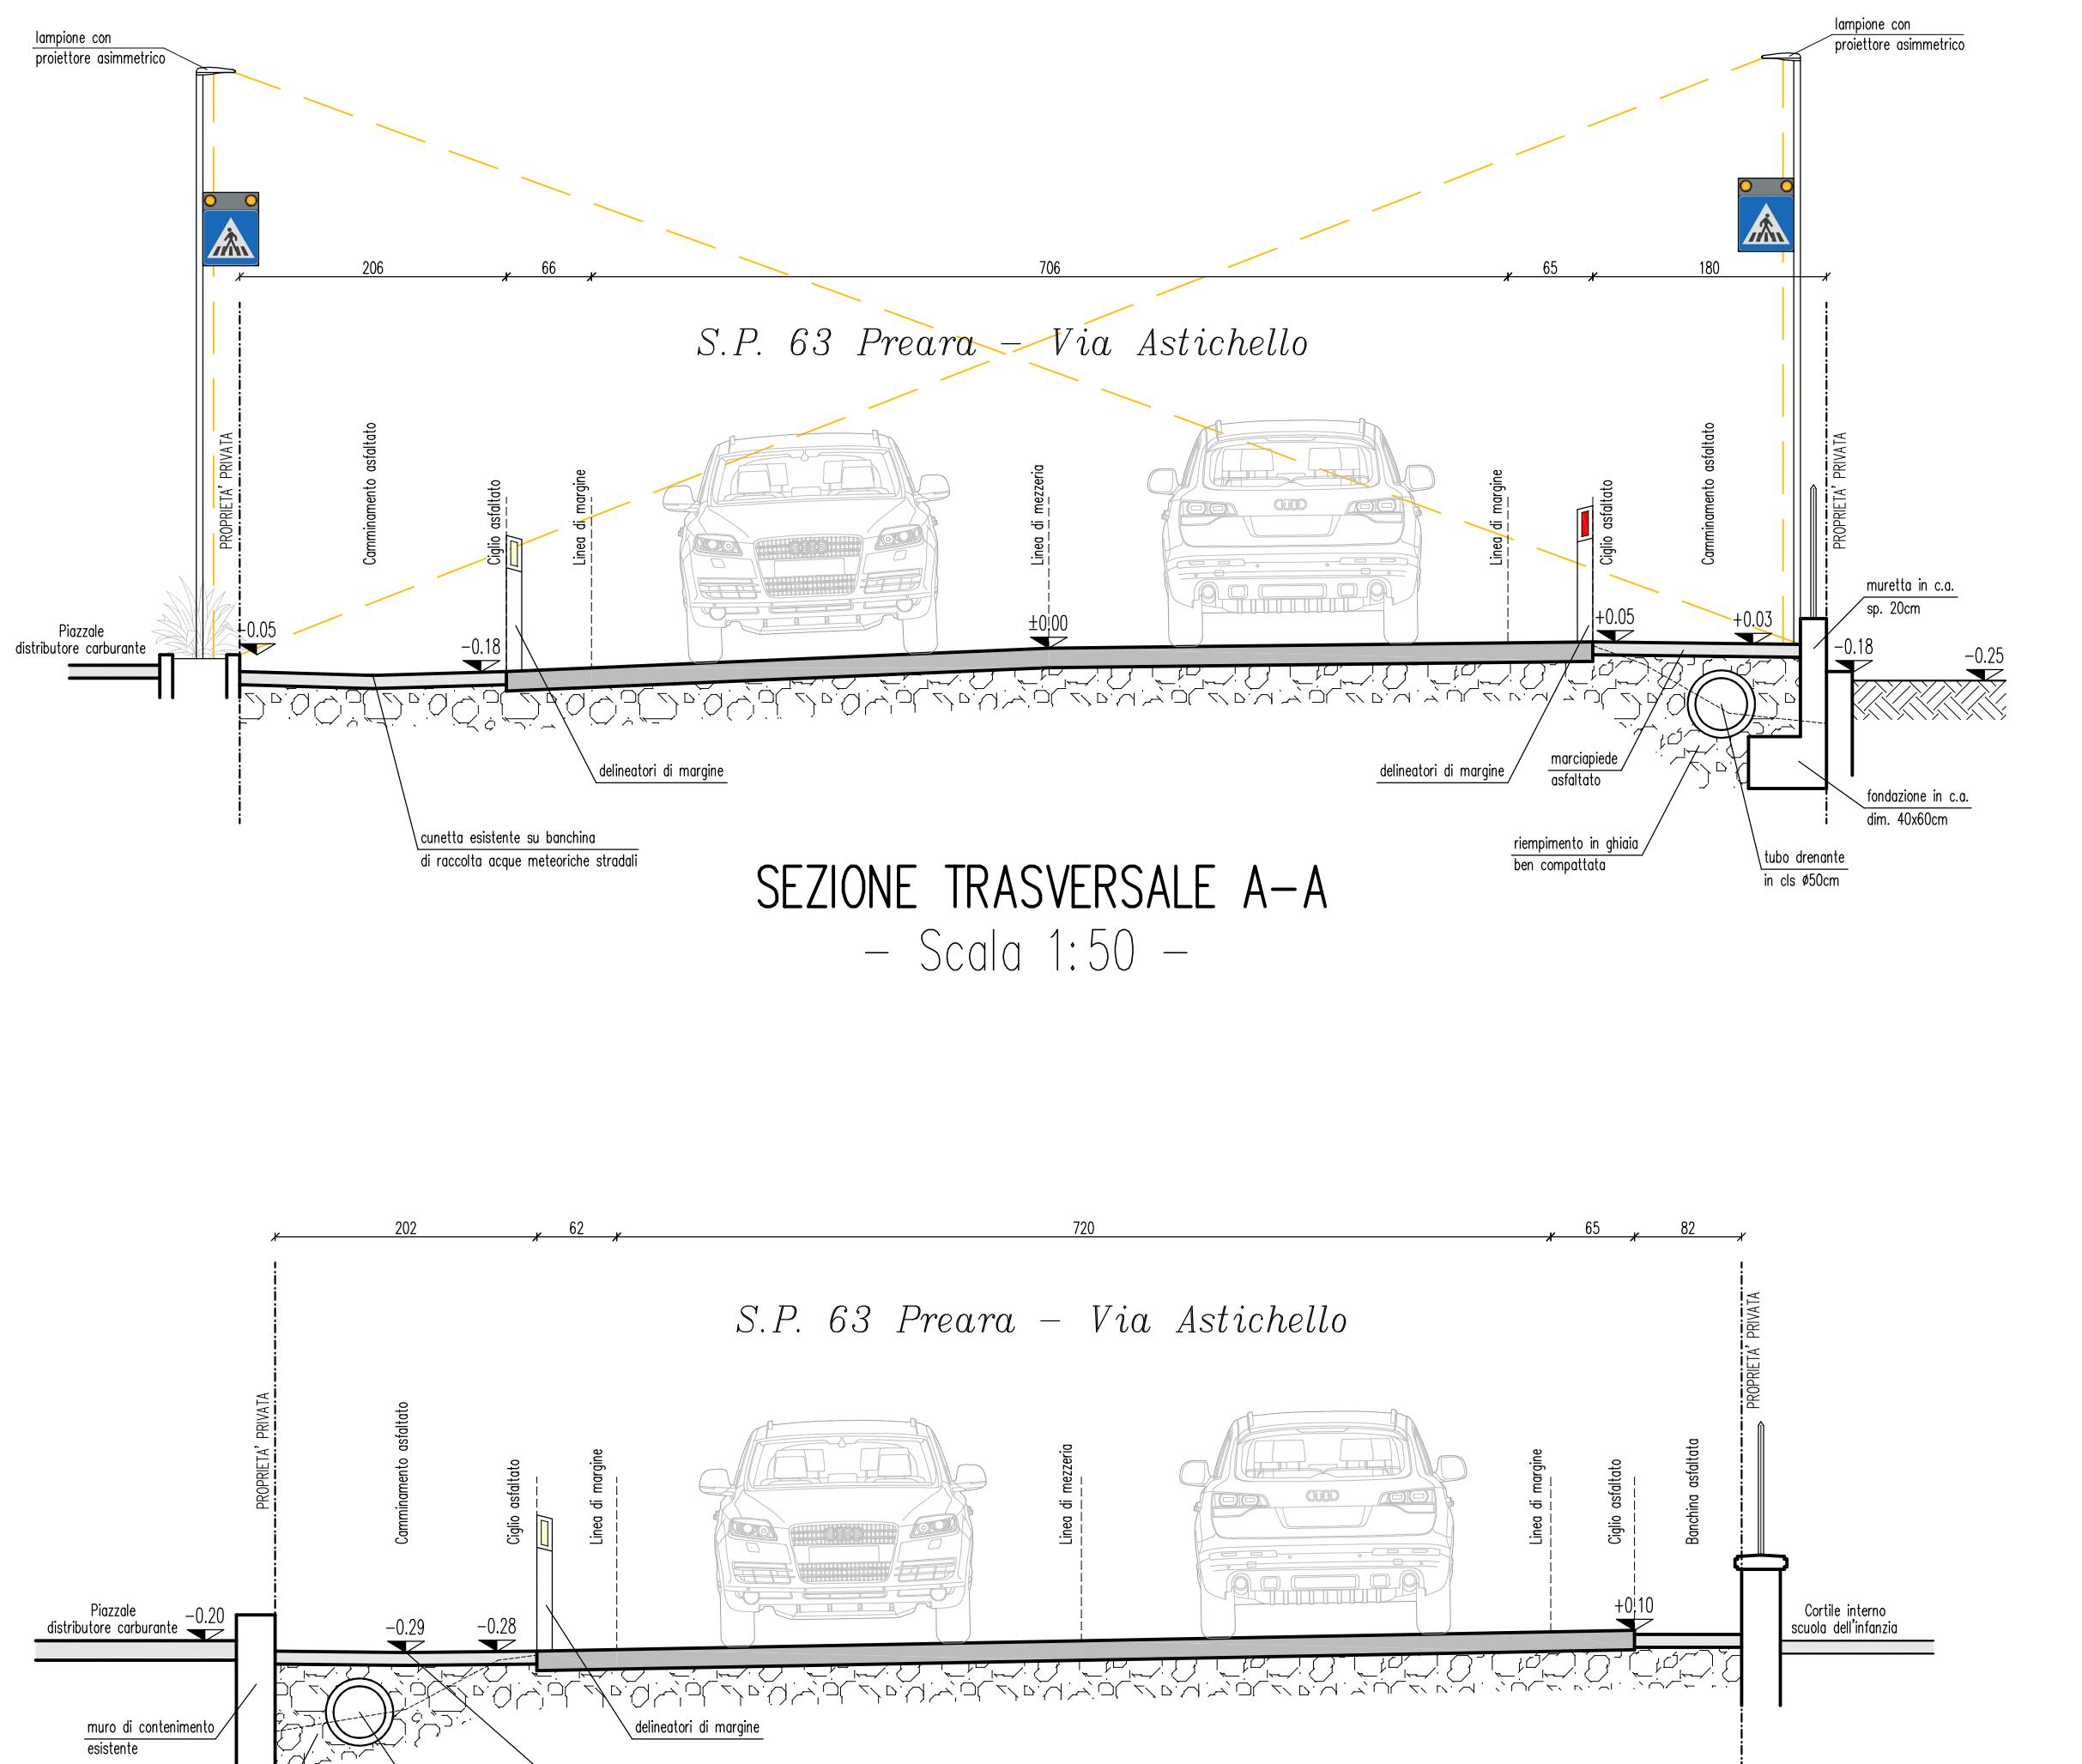

# SEZIONE TRASVERSALE B-B

– Scala 1:50 –

Comune di MONTECCHIO PRECALCINO		Provincia di VICENZA
portorio: (tav_E)	consulting di progettazione	denominazione
<b>E</b>	progettista — geom. diego tagliapietra	<b>COMUNE DI MONTECCHIO PRECALCINO</b>
cala: 1:50 1:100	collaboratore — geom. nicola pianezzola	progetto Messa in sicurezza camminamento e attraversamento pedonale in prossimità della scuola dell'infanzia, lungo S.P. 63 Preara
ata: 1:200		<b>ESECUTIVO</b>
29/03/2024		tavola
giornamenti:		<b>ESECUTIVO DI PROGETTO:</b>
<b><i>DIEGO TAGLIAPIETRA geometra</i></b>		
Studio TECNICO di PROGETTAZIONE – Via Del Costo n. 27, 36016 Thiene – tel./fax. 0445 381424		