


# SEZIONE TRASVERSALE A-A

– Scala 1:100 –

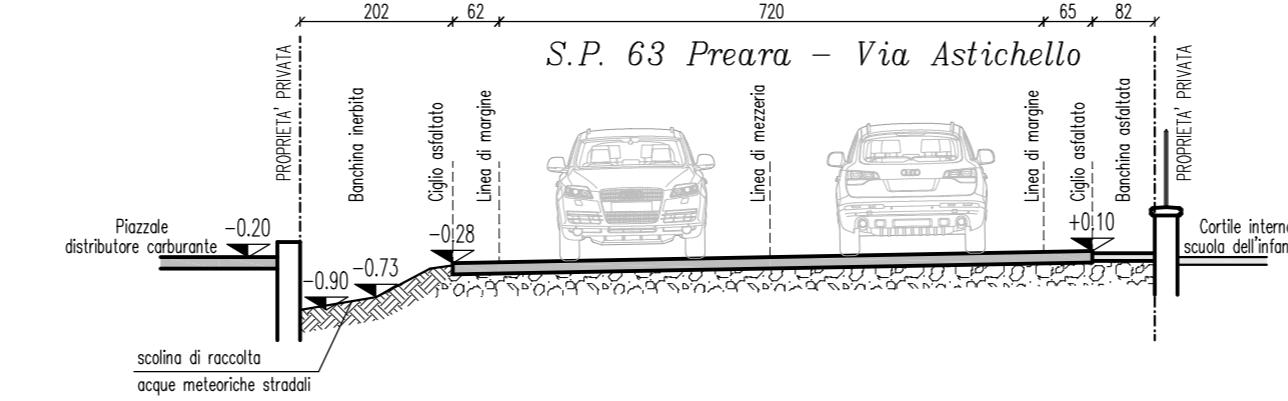

# SEZIONE TRASVERSALE B-B

– Scala 1:100 –

Comune di MONTECCHIO PRECALCINO		Provincia di VICENZA
repertorio: (tav_2)	consulting di progettazione	denominazione
2	progettista — geom. diego tagliapietra	<b>COMUNE DI MONTECCHIO PRECALCINO</b>
scala:	collaboratore — geom. nicola pianezzola	progetto Messa in sicurezza camminamento e attraversamento pedonale in prossimità della scuola dell'infanzia, lungo S.P. 63 Preara
1:100 1:1200		<b>ESECUTIVO</b>
data:		tavola
29/03/2024		STATO DI FATTO:
aggiornamenti:		Planimetria area d'intervento – Sezioni
	<b><i>DIEGO TAGLIAPIETRA geometra</i></b>	
	Studio TECNICO di PROGETTAZIONE – Via Del Costo n. 27, 36016 Thiene – tel./fax. 0445 381424	