
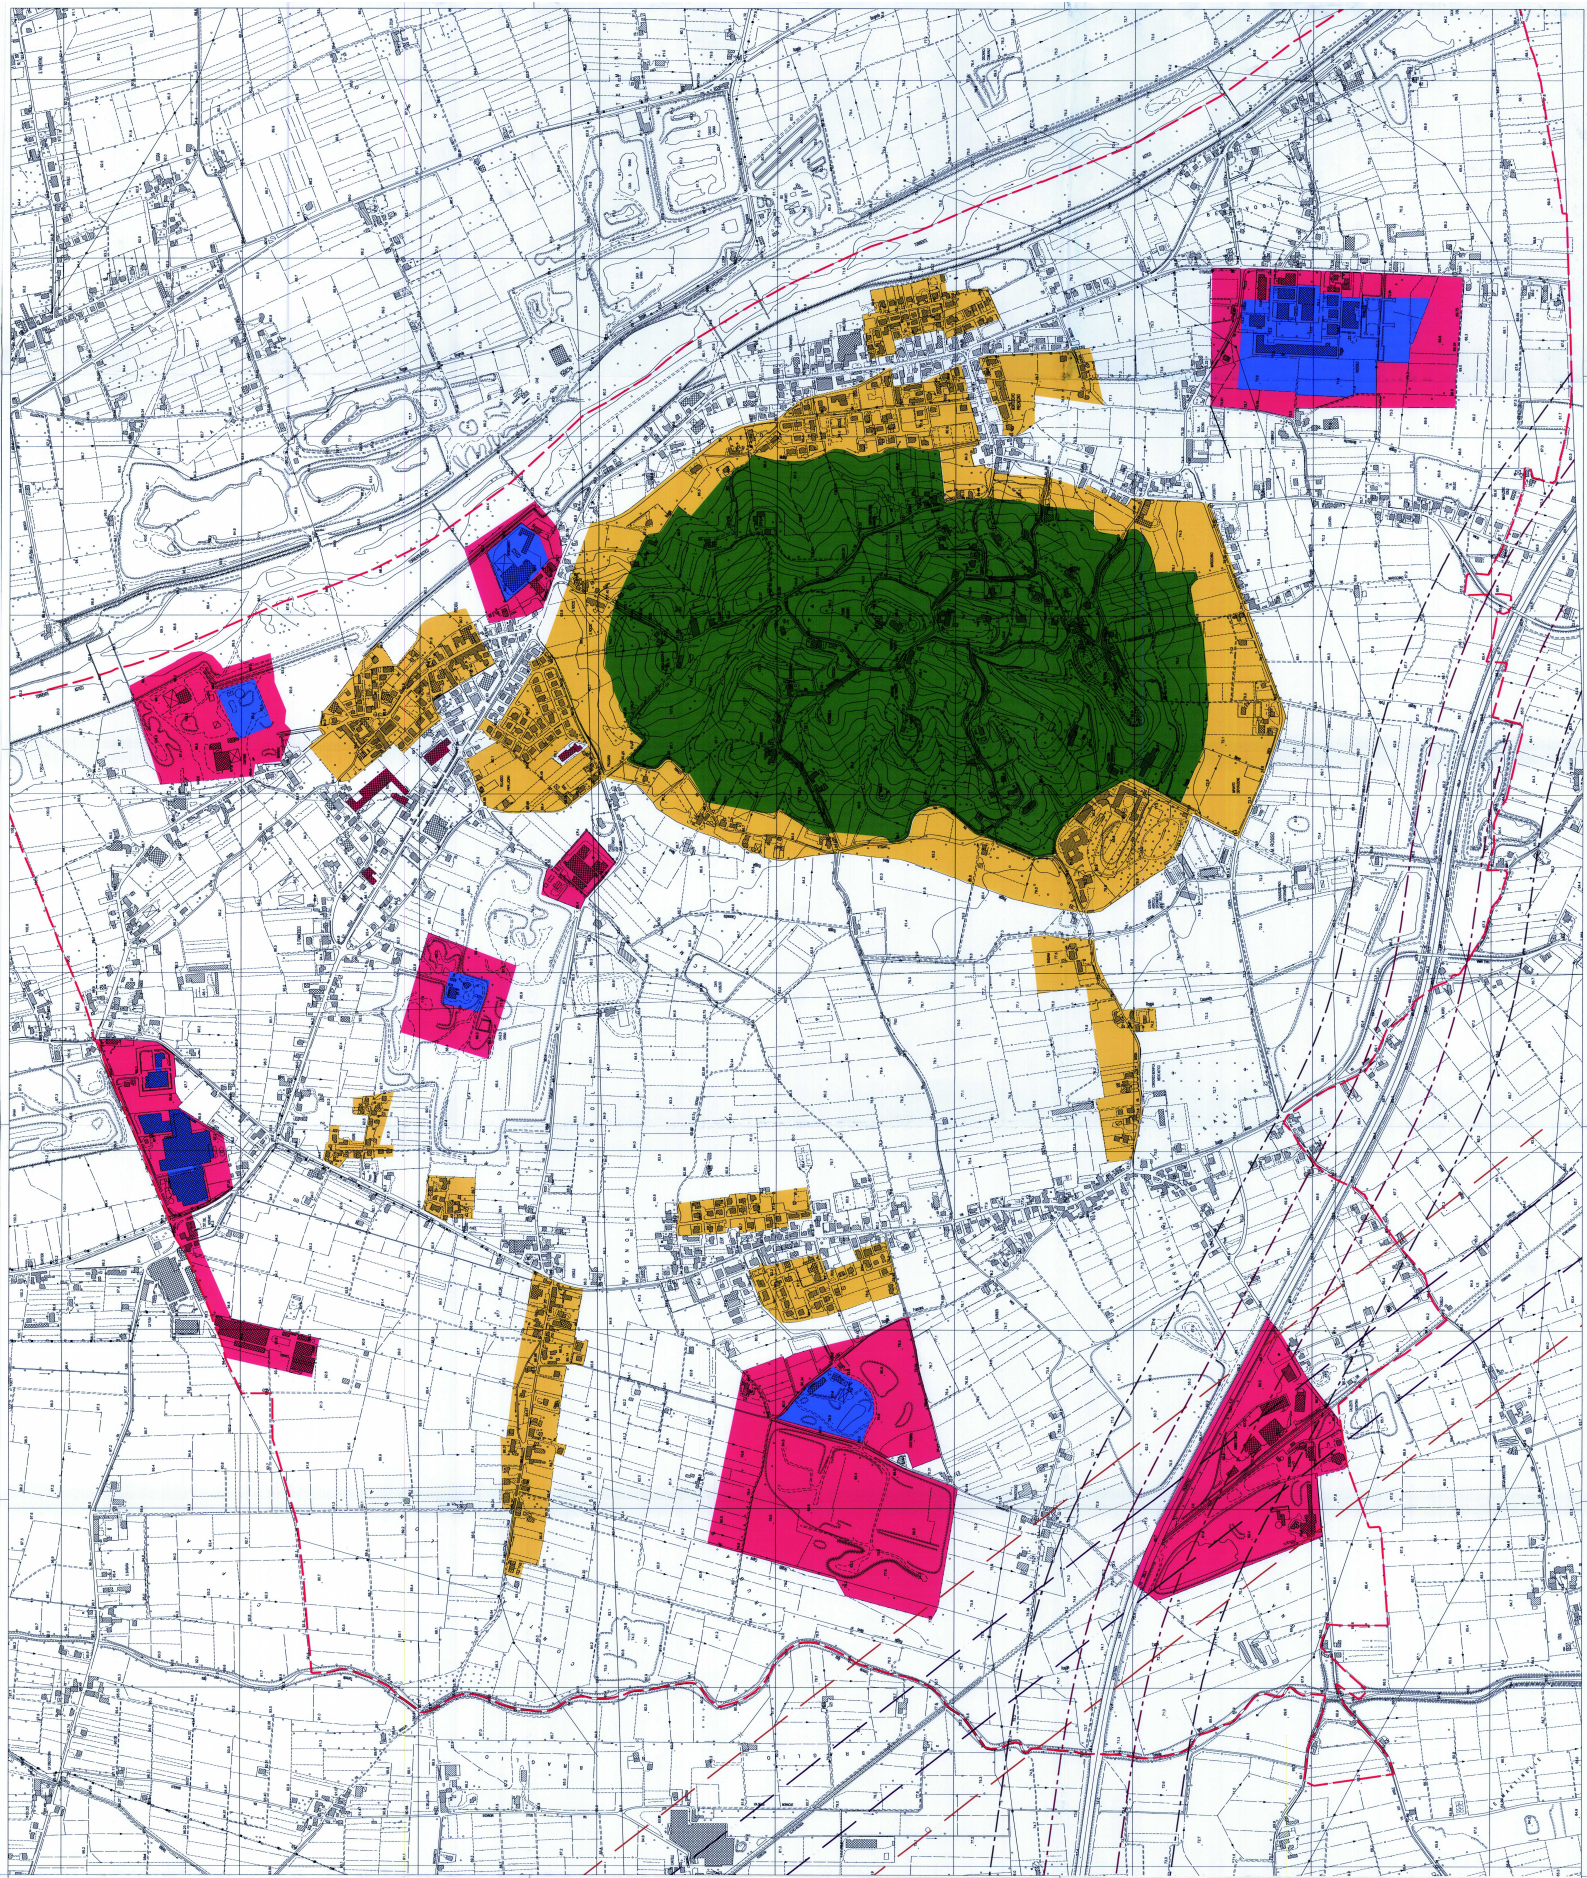


Elaborato N° 0

PIANO DI ZONIZZAZIONE ACUSTICA

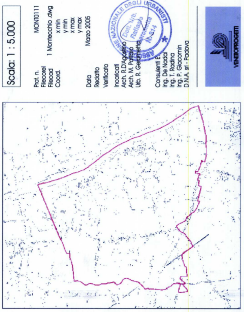

PIANO DI ZONIZZAZIONE ACUSTICA

[illegible]

FACCIA DI RISPETTO "A" LINEA FERROVIARIA (m. 100)
FACCIA DI RISPETTO "B" LINEA FERROVIARIA (m. 100)
FACCIA DI RISPETTO "A" DEL TRATTO AUTOSTRADALE (m. 100)
FACCIA DI RISPETTO "B" DEL TRATTO AUTOSTRADALE (m. 150)