

-LEGENDA GENERALE SIMBOLI-			
SIMBOLO	DESCRIZIONE	SIMBOLO	DESCRIZIONE
—	RECINZIONE DI CANTIERE	—	STOCCAGGIO LEGNAME
(P)	PARGHEGGIO	—	STOCCAGGIO LATERIZI - SOLAI
→	ACCESSO AL CANTIERE	—	STOCCAGGIO SACCHI CEMENTO E SIMILARI
□ □ □	PERCORSO MEZZI	—	STOCCAGGIO MATERIALI SCIOLTI
△ △ △	PERCORSO PEDONALE	—	BETONIERA
—	AREA DEPOSITO RIFIUTI	—	BANCO FERRAIOLI
—	AREA DEPOSITO	—	SEGA CIRCOLARE
—	CARTELLI DI CANTIERE (CARTELLI DI CANTIERE NOTIZIA PRELIMINARE NOTIZIA PRELIMINARE)	—	SILOS
—	BARACCA DI CANTIERE	—	SILOS MALTE
—	CONTAINER DEPOSITO ATTREZZATURE	—	AUTOMEZZI
—	WC DI CANTIERE	—	ESCAVATORE/ MACCHINE MOV. TERRA
—	ALLACCIMENTI ACQUEDOTTO	—	GRU AUTOMONTANTE
—	ALLACCIMENTI FOGNATURA	—	CONO
—	QUADRO GENERALE CORRENTE	—	CARTELLO VEICOLI IN MOVIMENTO
—	DISPERSORE A TERRA	—	CARTELLO QUADRO ELETTRICO
—	PARAPETTO DI PROTEZIONE SCAVI	—	CARTELLO PUNTO DI RACCOLTA
—	PONTEGGIO METALLICO	—	CARTELLO CASETTA PRONTO SOCCORSO
—	DEPOSITO PONTEGGI	—	CARTELLO FRECCIA DIREZIONE
—	STOCCAGGIO RETE ELETTROSALDATA	—	CARTELLO PUNTO DI CHIAMATA
—	STOCCAGGIO FERRO PER CARPENTERIA	—	MOVIERE
—		—	CARTELLO ESTINTORE

-PLANIMETRIA GENERALE-

SCALA 1:200

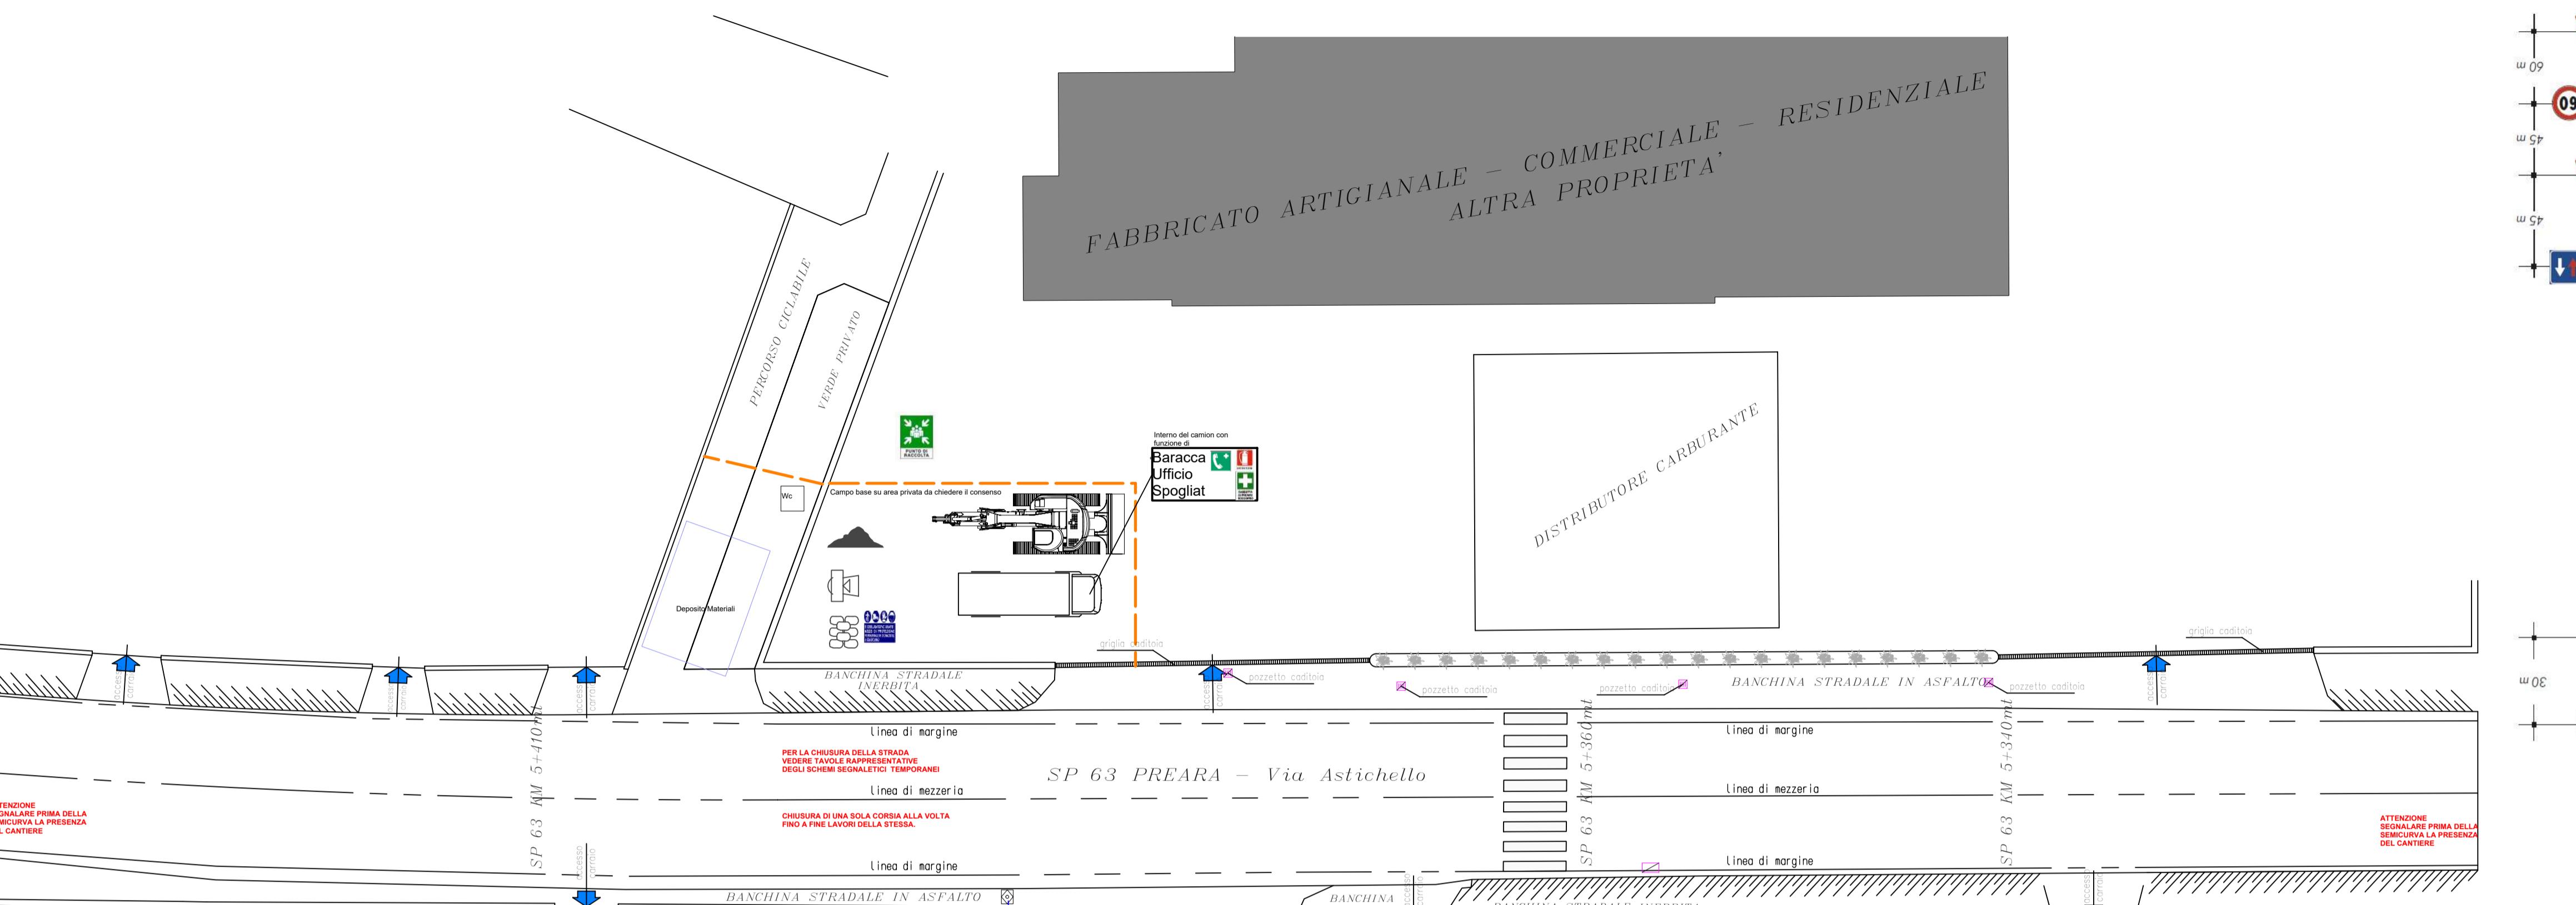


TAVOLA 64

Lavori sulla carreggiata con transito a senso unico alternato

NOTA: la sezione disponibile, inferiore a 5,60 m, richiede la segnalazione di senso unico alternato

per lavori di durata <2 gg con >2 gg delimitatori flessibili

per lavori di durata >7 gg segnalazione orizzontale temporanea

NORME DI COMPORTAMENTO:

- NON TOCCARE LINEE O L'INTERNO DI MOTORI E APPARECCHIATURE ELETTRICHE SENZA PRIMA ESSERSI ASSICURATI CHE SIA STATA TOLTA AL CORRENTE;
- CURARE LA MANUTENZIONE E L'EFFICIENZA DELL'IMPIANTO A CUI SI E' ADDETTI E TENERE IN BUONO STATO E NE MASSIMO ORDINE GLI ATTREZZI DEL MESTIERE;
- DISINFETTARE SUBITO OGNI FERITA, TAGLIO OD ABRASIONE, ANCHE LIEVI; SPESSO PICCOLI GRAFFI PROVOCANO INFETZIONI LOCALI, ANCHE GRAVI E A VOLTE INFERNITICA, PER LO PIU' LETALI;
- DURANTE IL LAVORO, REGOLARE BENE I MOVIMENTI CON GLI ATTREZZI CHE SI IMBRACCIANO E SORVEGLIARE QUELLI PROPRI COMPAGNI IN MODO DA EVITARE IL COLPORE O DI ESSERE COLPITI;
- EVITARE DI ESPORTI, SE SUDATI A REPENTINI CAMBIAMENTI DI TEMPERATURA;
- NON USARE INDUMENTI STRETTI AI POLSI E ALLE CAVIGLIE;
- ESCLUDERE DALL'USO LE CHIAVI INCINTRATE POTENDO QUESTE ULTIME, SE SOTTOPOSTE A SFORZO, FACILMENTE ROMPERSI;
- FARE ATTENZIONE NELL'ATTRAVERSARE "REPARI" OVE SOSTANO O POSSONO TRANSITARE VAGONI, CAMIONI, MEZZI VARI, VAGONETTI O CARRELLI SCORANTI SU ROTAE A TERRA, AEREE O SU FUNI, ECC.

- RIFERIRE AL PROPRIO CAPO SERVIZIO ED AL COMPAGNO CHE SUBENTRA NEL TURNO LO STATO DEL LAVORO E LE MISURE DA ADOTTARE PER IL SICURO PROSEGUIMENTO DEL MEDESIMO;
- NON ATTRAVERSARE PONTI MOBILI O SOSPESI PRIMA DI ESSERSI ACCERTATI DELLA STABILITÀ DELLE TAVOLE;
- NON TRATTENEREIS SULLE IMPALCATURE DURANTE I PERIODI DI SOSPENSIONE DEL LAVORO;
- NON EFFETTUARE LAVORO DI SGAGGIATURE DURANTE I PERIODI DI SOSPENSIONE DEL LAVORO;
- NON ENTRARE NELLE TRAMOGGIE O NEI SILLOSSENZA ESSERSI ASSICURATI CON FUNE ADEGUATA RESISTENZA E IMBRACURA DI SICUREZZA;
- NON SALIRE SUI PALI SENZA IMBRACURA DI SICUREZZA;
- NEI LAVORI DI PULIZIA, OPERARE IN MODO DA IMPEDIRE, QUANDO CIÒ SIA POSSIBILE, IL FORMARSI O IL SOLLEVARSI DELLA POLVERE


- NON DISTRARSI E AGIRE CON PRUDENZA QUANDO SI COMPIONO LAVORI CHE PRESENTANO PERICOLI; NON SCAMBIARE LA TEMERARIA CON IL CORAGGIO.



-SCHEMA QUADRO ELETTRICO-



-SCHEMA MESSA A TERRA-

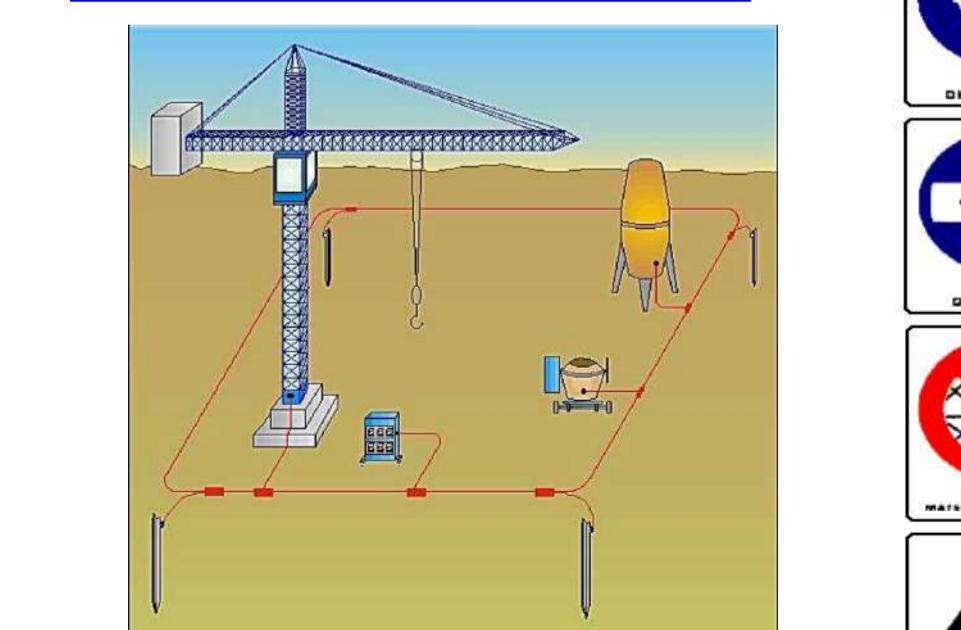

-LEGENDA SIMBOLI-

SIMBOLO	DESCRIZIONE	SIMBOLO	DESCRIZIONE
!	PERICOLO GENERICO	—	VIETATO L'ACCESSO AI NON ADDETTI
!	CARICHI SOSPESI	—	VIETATO ARRAMPICARSI SUI PONTEGGI
!	ATTENZIONE DISLIVELLO	—	VIETATO SCARICARE MATERIALE DAI PONTEGGI
!	ATTENZIONE INCIAMPО	—	VIETATO TOGLIERE GLI ORGANI DI SICUREZZA
!	ATTENZIONE CADUTE DALL'ALTO	—	VIETATO AVVICINARSI AI MEZZI MECANICI IN MOVIMENTO
!	MEZZI ADAGIO	—	VIETATO SOSTARE / TRANSIRE NEL RAGGIO D'AZIONE DELLA GRU
ZONA DI CARICO/SCARICO	ZONA CARICO/SCARICO	—	OBBLIGO USO DPI

TAVOLA 66

Lavori sulla carreggiata con transito a senso unico alternato regolato da impianto semaforico

NOTA: la sezione disponibile, inferiore a 5,60 m, richiede la segnalazione di senso unico alternato

per lavori di durata <2 gg con >2 gg delimitatori flessibili

per lavori di durata >7 gg segnalazione orizzontale temporanea

NORME DI COMPORTAMENTO:

- NON ATTRAVERSARE PONTI MOBILI O SOSPESI PRIMA DI ESSERSI ACCERTATI DELLA STABILITÀ DELLE TAVOLE;
- NON TRATTENEREIS SULLE IMPALCATURE DURANTE I PERIODI DI SOSPENSIONE DEL LAVORO;
- NON EFFETTUARE LAVORO DI SGAGGIATURE DURANTE I PERIODI DI SOSPENSIONE DEL LAVORO;
- NON ENTRARE NELLE TRAMOGGIE O NEI SILLOSSENZA ESSERSI ASSICURATI CON FUNE ADEGUATA RESISTENZA E IMBRACURA DI SICUREZZA;
- NON SALIRE SUI PALI SENZA IMBRACURA DI SICUREZZA;
- NEI LAVORI DI PULIZIA, OPERARE IN MODO DA IMPEDIRE, QUANDO CIÒ SIA POSSIBILE, IL FORMARSI O IL SOLLEVARSI DELLA POLVERE

- NON DISTRARSI E AGIRE CON PRUDENZA QUANDO SI COMPIONO LAVORI CHE PRESENTANO PERICOLI; NON SCAMBIARE LA TEMERARIA CON IL CORAGGIO.

INQUADRAMENTO SATELLITARE:



REGIONE VENETO	
PROVINCIA DI VICENZA	
COMUNE DI MONTECCHIO PRECALCINO	
Comittente: COMUNE DI MONTECCHIO PRECALCINO	
Oggetto: MANUTENZIONE STRAORDINARIA CON MODIFICHE INTERNE DI UN APPARTAMENTO SITO IN VIALE MILANO 53 11° PIANO	
Elaborati: PLANIMETRIA GENERALE PIANA	
IL C.S.P.	IL C.S.E.
Il Comittente	Data: Marzo 2024
Dis: AP	Con: AP
SCALA	
1:200	
TAVOLA N.	
U	

STUDIO TECNICO Via Garziera, 23/A - 36016 Thiene (VI)
Tel: 0445.191424 - Fax: 0445.1711292 - Cell. 340.7045434
C.F. PSQ LRT 85M28 L157F - P.IVA: 03512970249
Albo dei Geometri - VI n. 3164 mail: info@studiotpasqualon.it